


Łomża 5.04. 2012

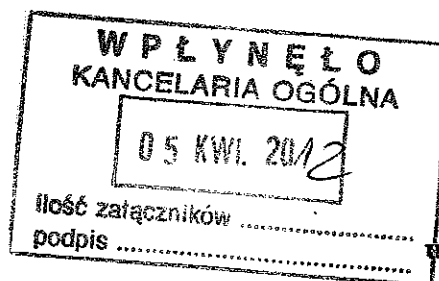

Gmina Szczuczyn
ul. Plac Tysiąclecia 23,
19-230 Szczuczyn

ZAPYTANIE

Dotyczy: ogłoszenia o przetargu na – „Budowa targowiska miejskiego w mieście Szczuczyn wraz z niezbędną infrastrukturą techniczną ”

1. Z jakiego materiału mają być wykonane stoły duże i małe pod wiatami handlowymi?
Brak rysunków roboczych.
2. Brak w dokumentacji typu i wielkości separatora. Jaki typ separatora przyjąć?
3. Brak w przedmiarach przepięczenia pod wiatami handlowymi z paneli 150x200cm
Czy należy wyceniać przepięczenia pod tymi wiatami?
4. Brak w przedmiarach konstrukcji boksów w wiacie dla zwierząt (przegrody wydzielające boksy). Czy wchodzi one w zakres inwestycji? Jaka jest ich konstrukcja i z czego są wykonane (projekt wykonawczy)?
5. Brak w przedmiarach schodów terenowych i związanych z nimi balustrad oraz barierek przy murku oporowym czy zostały one ujęte? Jeśli nie, to czy wchodzi one w zakres inwestycji?
6. Brak w przedmiarach podbudowy z kruszywa naturalnego i tłuczni kamiennego pod nawierzchnie utwardzone targowiska parkingi, dojścia i dojazdy.
7. Co należy kalkulować w poz. „174. Kalkulacja własna – sanitariaty zewnętrzne szt.2”? Czy są to może toalety przenośne typu TOI TOI?
8. Brak w przedmiarach dowozu mas ziemnych w m3 ze względu na ukształtowanie terenu. W poz. nr 102 KNR 2-01/229/501 jest tylko przemieszczanie mas ziemnych.
9. Ze względu na braki w i niedociągnięcia w dokumentacji sugerujemy przesunięcie terminu przetargu.

Szczuczyn, dnia 06.04.2012 r.

Gmina Szczuczyn
Pl. 1000-lecia 23
19-230 Szczuczyn

RRI.271.08.2012

Zainteresowani oferenci

Burmistrz Szczuczyna w odpowiedzi na złożone zapytanie nr 6 dotyczące prowadzonego postępowania przetargowego na zadanie pod nazwą: „**Budowa targowiska miejskiego w mieście Szczuczyn wraz z niezbędną infrastrukturą techniczną**”, udziela następującej odpowiedzi:

Odpowiedź:

- Ad.1.** Konstrukcja stołów wg rys. AR-W-240 (załącznik) oraz pozycji 93 przedmiaru. W kalkulacji blaty stołów – drewniane powleczone blachą stalową ocynkowaną (wymiary i ilości blatów wg załącznika na stronie internetowej).
- Ad.2.** Separator PSK KOALA 40/4000, przepływ nominalny Q – nom (NS) 40 dm³/s, efekt oczyszczania < 5mg/dm³ substancji ropopochodnych. (prod. Ecol –unicon lub równoważny).
- Ad. 3.** Do wyceny (w konstrukcję wiat) należy przyjąć przepierzenia pod wiatami – zgodnie z rysunkami i opisem w dokumentacji technicznej.
- Ad.4.** Wydzielenie boksów zwierzęcych ma być wykonane w konstrukcji stalowej ocynkowanej panelowej – wzmocnionej ramą z profili stalowych wraz z montażem furtek do kojcow.
- Ad.5.** Schody (poz. 111 przedmiaru) oraz elementy związane z nimi tj. balustrady i barierki wyszczególnionym projekcie budowlanym wchodzi w zakres inwestycji i winny być skalkulowane w ryczałtowej cenie oferty.
- Ad.6.** Na drogach wewnętrznych dojazdowych (kostka gr. 8cm.) należy wykonać podbudowy zgodnie z detalem przekrojowym na projekcie (POLBRUK gr. 8 cm., podsypka cementowo - piaskowa 5 cm oraz podbudowa z tłuczni kamiennego gr. 10 cm.) – ruch kołowy. Dla ruchu pieszego- POLBRUK 6 cm., podsypka cementowo – piaskowa gr. 5 cm.
- Ad.7.** W pozycji 174 przedmiaru należy skalkulować sanitariaty zewnętrzne przenośne typ TOI - TOI (bez umywalek).
- Ad.8.** Należy przewidzieć zakup i dowóz materiału w ilości 6212m³. Wykazana w przedmiarze wartość jest wartością uśrednioną z profili projektowych dokumentacji projektowej zagospodarowania terenu i nie jest ona rzeczywistą wartością w terenie. Oferent

może dokonać samodzielnych szacunków na podstawie poziomnic i punktów wysokościowych mapy do celów projektowych, projektu zagospodarowania terenu profili terenu oraz oględzin w terenie.


Ad.9. Zamawiający uważa, że informacje udzielane w odpowiedziach na zapytania stanowią jedynie uszczegółowienie danych zawartych w dokumentacji technicznej stąd też nie zamierza przesunąć terminu składania ofert.

W związku z faktem, iż udzielone odpowiedzi nie modyfikują treści SIWZ zamawiający nie przedłuży terminu składania ofert. Wszystkie ustalenia dotyczące miejsca i terminu składania ofert pozostają bez zmian.

Burmistrz Szczuczyna

Artur Kuczyński

RZUT PRZYZIEMIA-ROZSTAWIENIE STOŁÓW - WIATA NR 11
SKALA 1:50

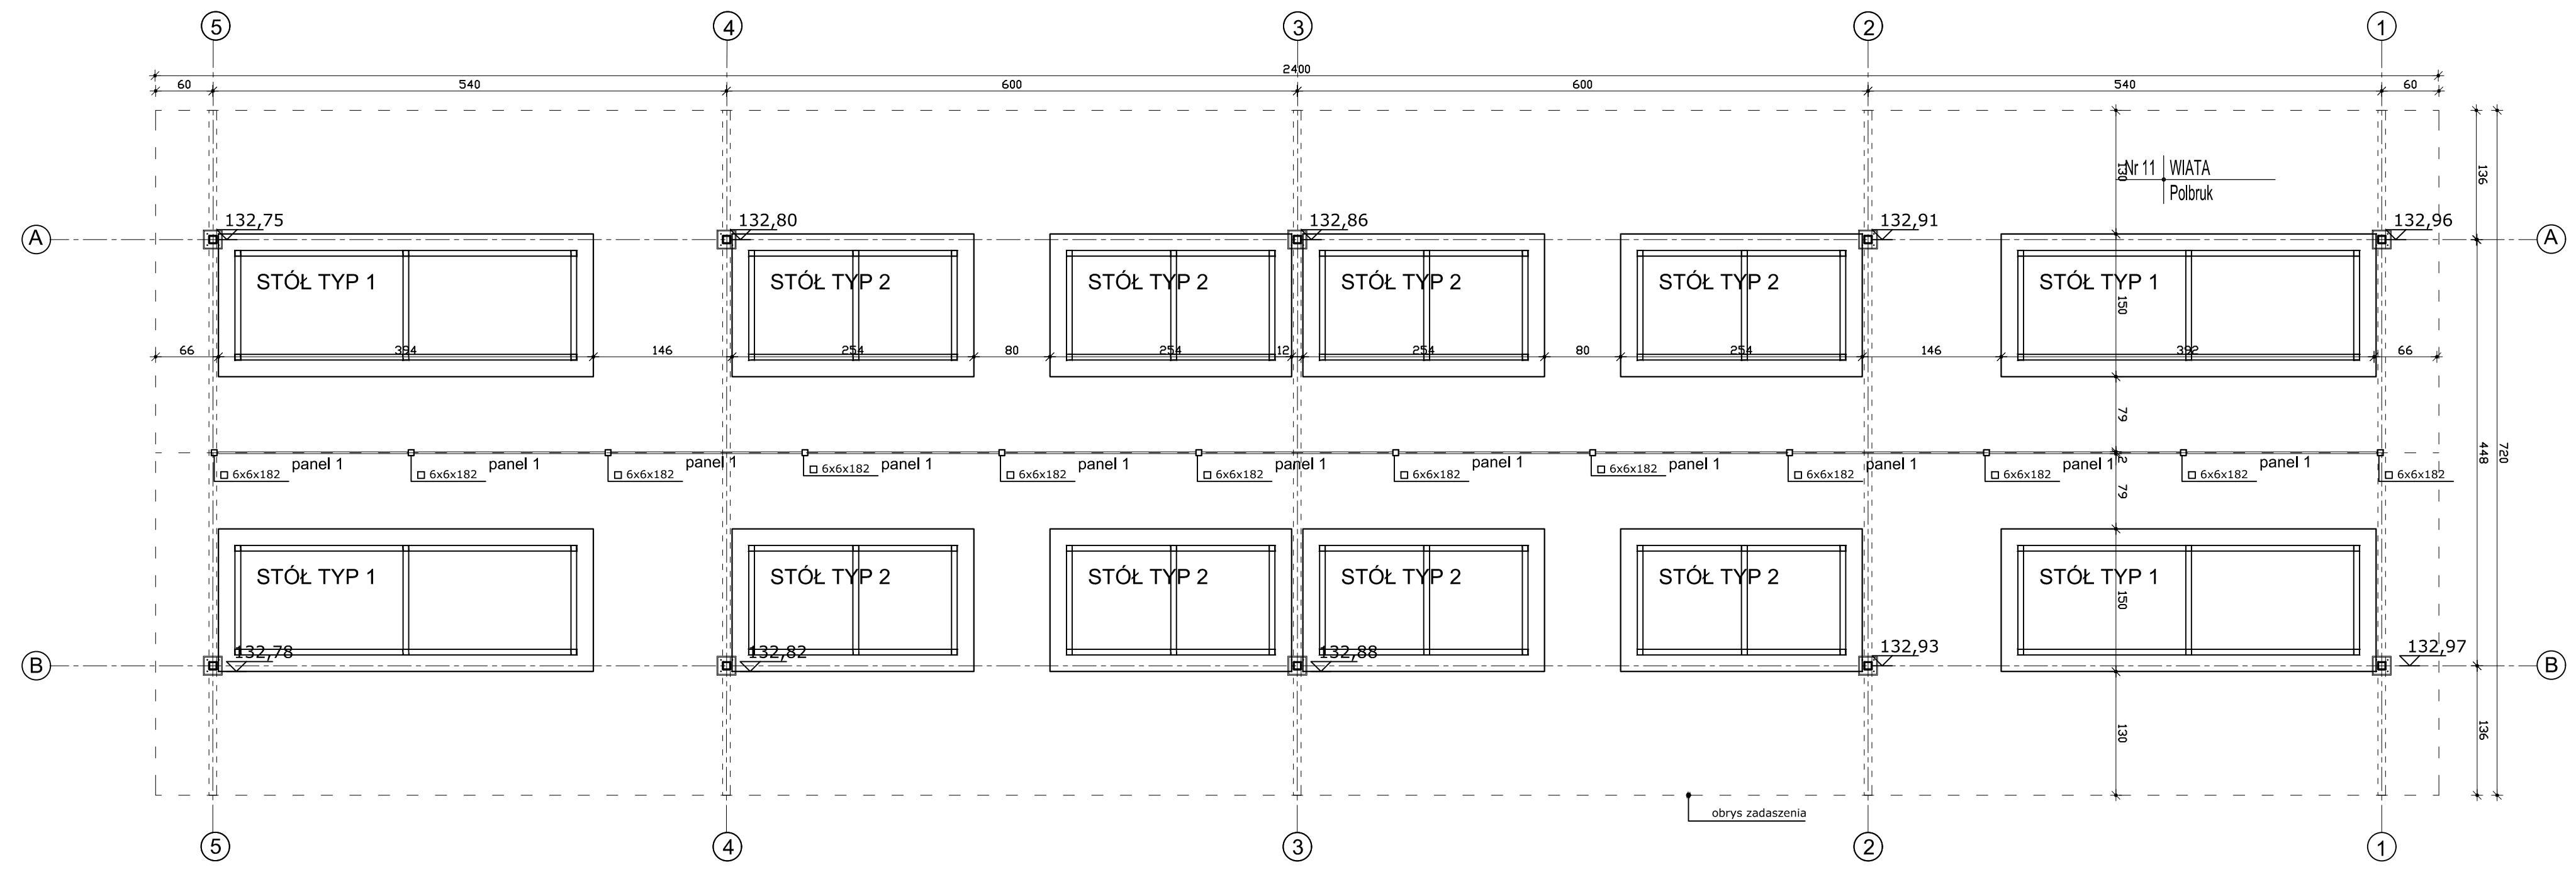

SCHEMAT STOŁU I ZESTAWIENIE STALI DLA STOŁU TYP 1
SKALA 1:50

SCHEMAT STOŁU-TYP 1


STÓŁ DUŻY		KSZTAŁTOWNIK	WYMIARY	ILOŚĆ	SUMA	DŁUGOŚĆ ŁĄCZNA	GRUBOŚĆ	WAGA (kg/m)	WAGA ŁĄCZNA
PROFIL KWADRAT	6x6x79	6 szt.	474cm			474cm	2,5mm	4,39kg/m	20,8kg
KĄTOWNIK	6x6x115	2 szt.	230cm			948cm	3mm	2,68kg/m	25,40kg
KĄTOWNIK	6x6x359	2 szt.	718cm			890cm	2,5mm	1,49kg/m	13,26kg
KĄTOWNIK	4x4x103	2 szt.	230cm			1800cm	2mm	0,57kg/m	10,26kg
KĄTOWNIK	4x4x171	4 szt.	718cm						
KĄTOWNIK	2x2x172	8 szt.	1376cm						
KĄTOWNIK	2x2x106	4 szt.	424cm						
SUMA									69,72kg

SCHEMAT STOŁU I ZESTAWIENIE STALI DLA STOŁU TYP 2
SKALA 1:50


SCHEMAT STOŁU-TYP 2

STÓŁ MAŁY		KSZTAŁTOWNIK	WYMIARY	ILOŚĆ	SUMA	DŁUGOŚĆ ŁĄCZNA	GRUBOŚĆ	WAGA (kg/m)	WAGA ŁĄCZNA
PROFIL KWADRAT	6x6x79	4 szt.	316cm			316cm	2,5mm	4,39kg/m	13,9kg
KĄTOWNIK	6x6x220	2 szt.	440cm			670cm	3mm	2,68kg/m	17,95kg
KĄTOWNIK	6x6x115	2 szt.	230cm			416cm	2,5mm	1,49kg/m	9,26kg
KĄTOWNIK	4x4x208	2 szt.	416cm			622cm	2,5mm	1,49kg/m	9,26kg
KĄTOWNIK	4x4x103	2 szt.	206cm			630cm	2mm	0,57kg/m	3,60kg
KĄTOWNIK	2x2x209	4 szt.	418cm						
KĄTOWNIK	2x2x106	2 szt.	212cm						
SUMA									44,71kg

RZUT PRZYZIEMIA-ROZSTAWIENIE STOŁÓW - WIATA NR 10
SKALA 1:50

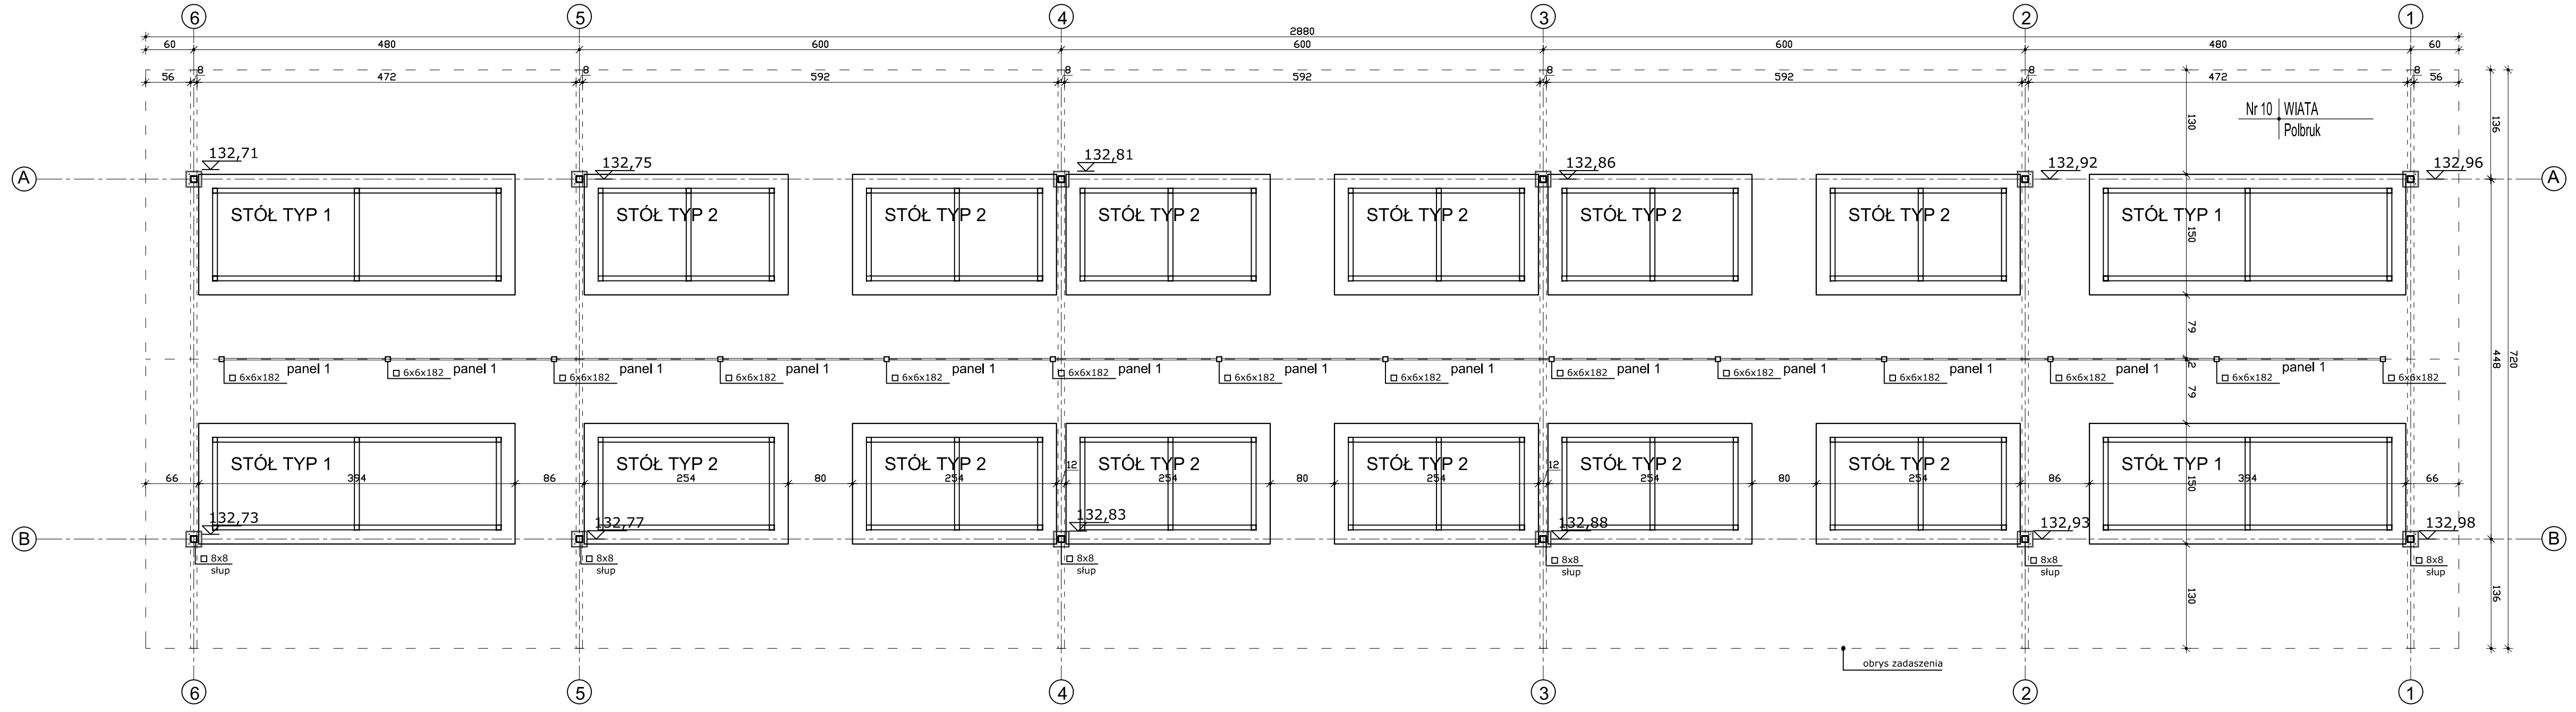

SCHEMAT ROZMIESZCZENIA WIAT
SKALA 1:1000

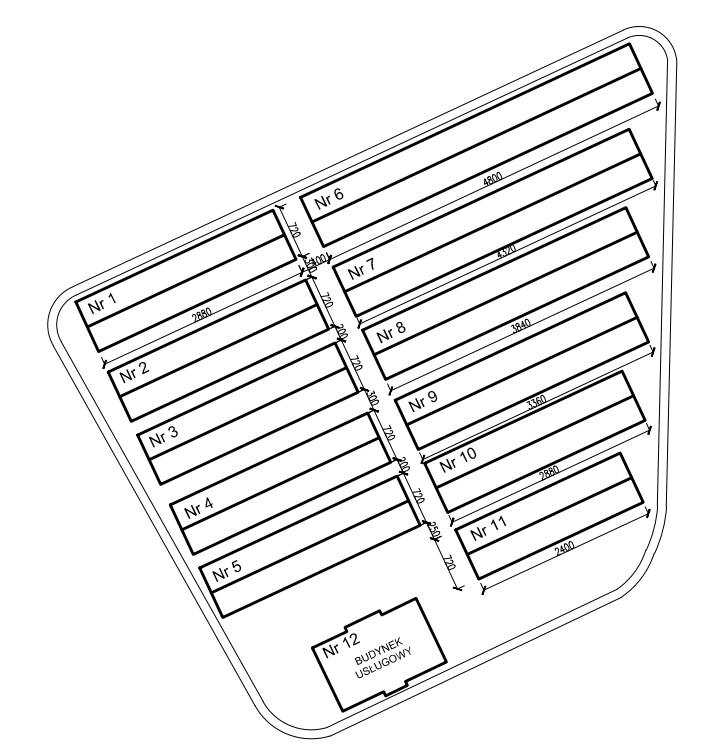


UWAGA:

- W projekcie zastosowano dwa typy stołów różniących się wymiarami i ilością użytych materiałów (wg powyższego schematu) :
- STÓŁ TYP 1
- STÓŁ TYP 2
- Zaprojektowano stoły o konstrukcji stalowej, malowane farbą ftalową (np. kolor grafitowy RAL- 7024).
- Powierzchnia blatów powinna umożliwiać ich dezynfekcję i zmywanie.
- blat STOLU TYP 1 o wym. zewn. 394x 150cm
- blat STOLU TYP 2 o wym zewn. 254 x 150cm
- Blaty dla stołów stalowych należy przyjąć jako drewniane z zewnątrz powleczone blachą stalową ocynkowaną.
- Ilości stołów dla poszczególnych wiat:
Wiata Nr 11
STÓŁ TYP 1 - 4 szt.
STÓŁ TYP 2 - 8 szt.

Wiata Nr 10
STÓŁ TYP 1 - 4 szt.
STÓŁ TYP 2 - 12 szt.

Wiata Nr 5
STÓŁ TYP 1 - 4 szt.
STÓŁ TYP 2 - 12 szt.

RZUT PRZYZIEMIA-ROZSTAWIENIE STOŁÓW - WIATA NR 5
SKALA 1:50

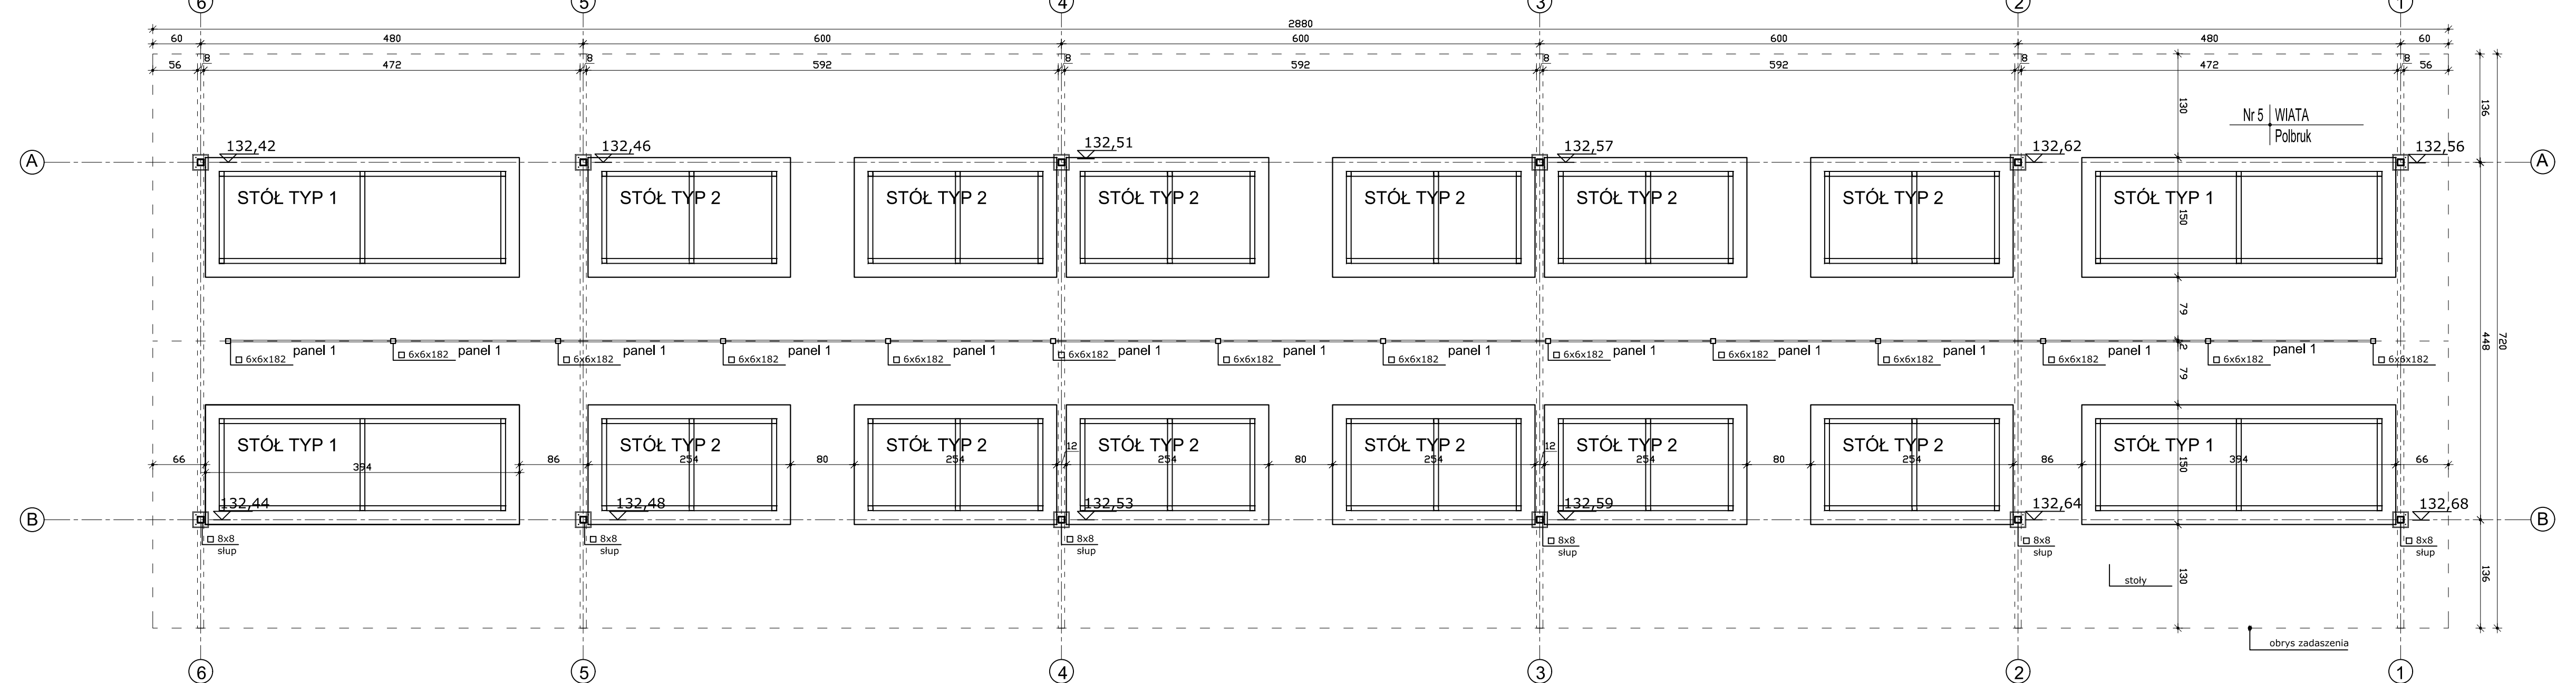

PROJEKT	13111	TEMAT	PROJEKT BUDOWLANY BUDOWY FARGOWEKA MELBIEGEGO NA ODMIANKI O WIEL. ERG. GRANITOW. NR. 100. 1023 1410 W MIEJSCIE SZCZECYŃSKIM WRAZ Z MELBIEGĄ INFRASTRUKTURĄ TECHNICZNĄ.
WYKONAWCA	ABROR 240	ADRES	ul. w geol. 340, 850, 7822 i 3410, 19-200 Szczecin
DATA	2019.	WYKONAWCA	Gmina Szczecin
WYKONAWCA		PROJEKTANT	Pracownia Arch. i Inż. Sztuki
SKALA	1:50	WYKONAWCA	STÓŁY POD WIATAMI STALOWYMI
PROJEKTOWAŁ	Paweł Kuciński	WYKONAWCA	
OPROJEKTOWAŁ	Paweł Kuciński	OPROJEKTOWAŁ	
OPROJEKTOWAŁ	Tomasz Szczepiński	OPROJEKTOWAŁ	
OPROJEKTOWAŁ	Ewa Janiszewska	OPROJEKTOWAŁ	
OPROJEKTOWAŁ	Anna M. Zakęta	OPROJEKTOWAŁ	
OPROJEKTOWAŁ	Lukasz Marko	OPROJEKTOWAŁ	