


Szkic orientacyjny
Obręb: m. Szczuczyn
Skala 1:5000

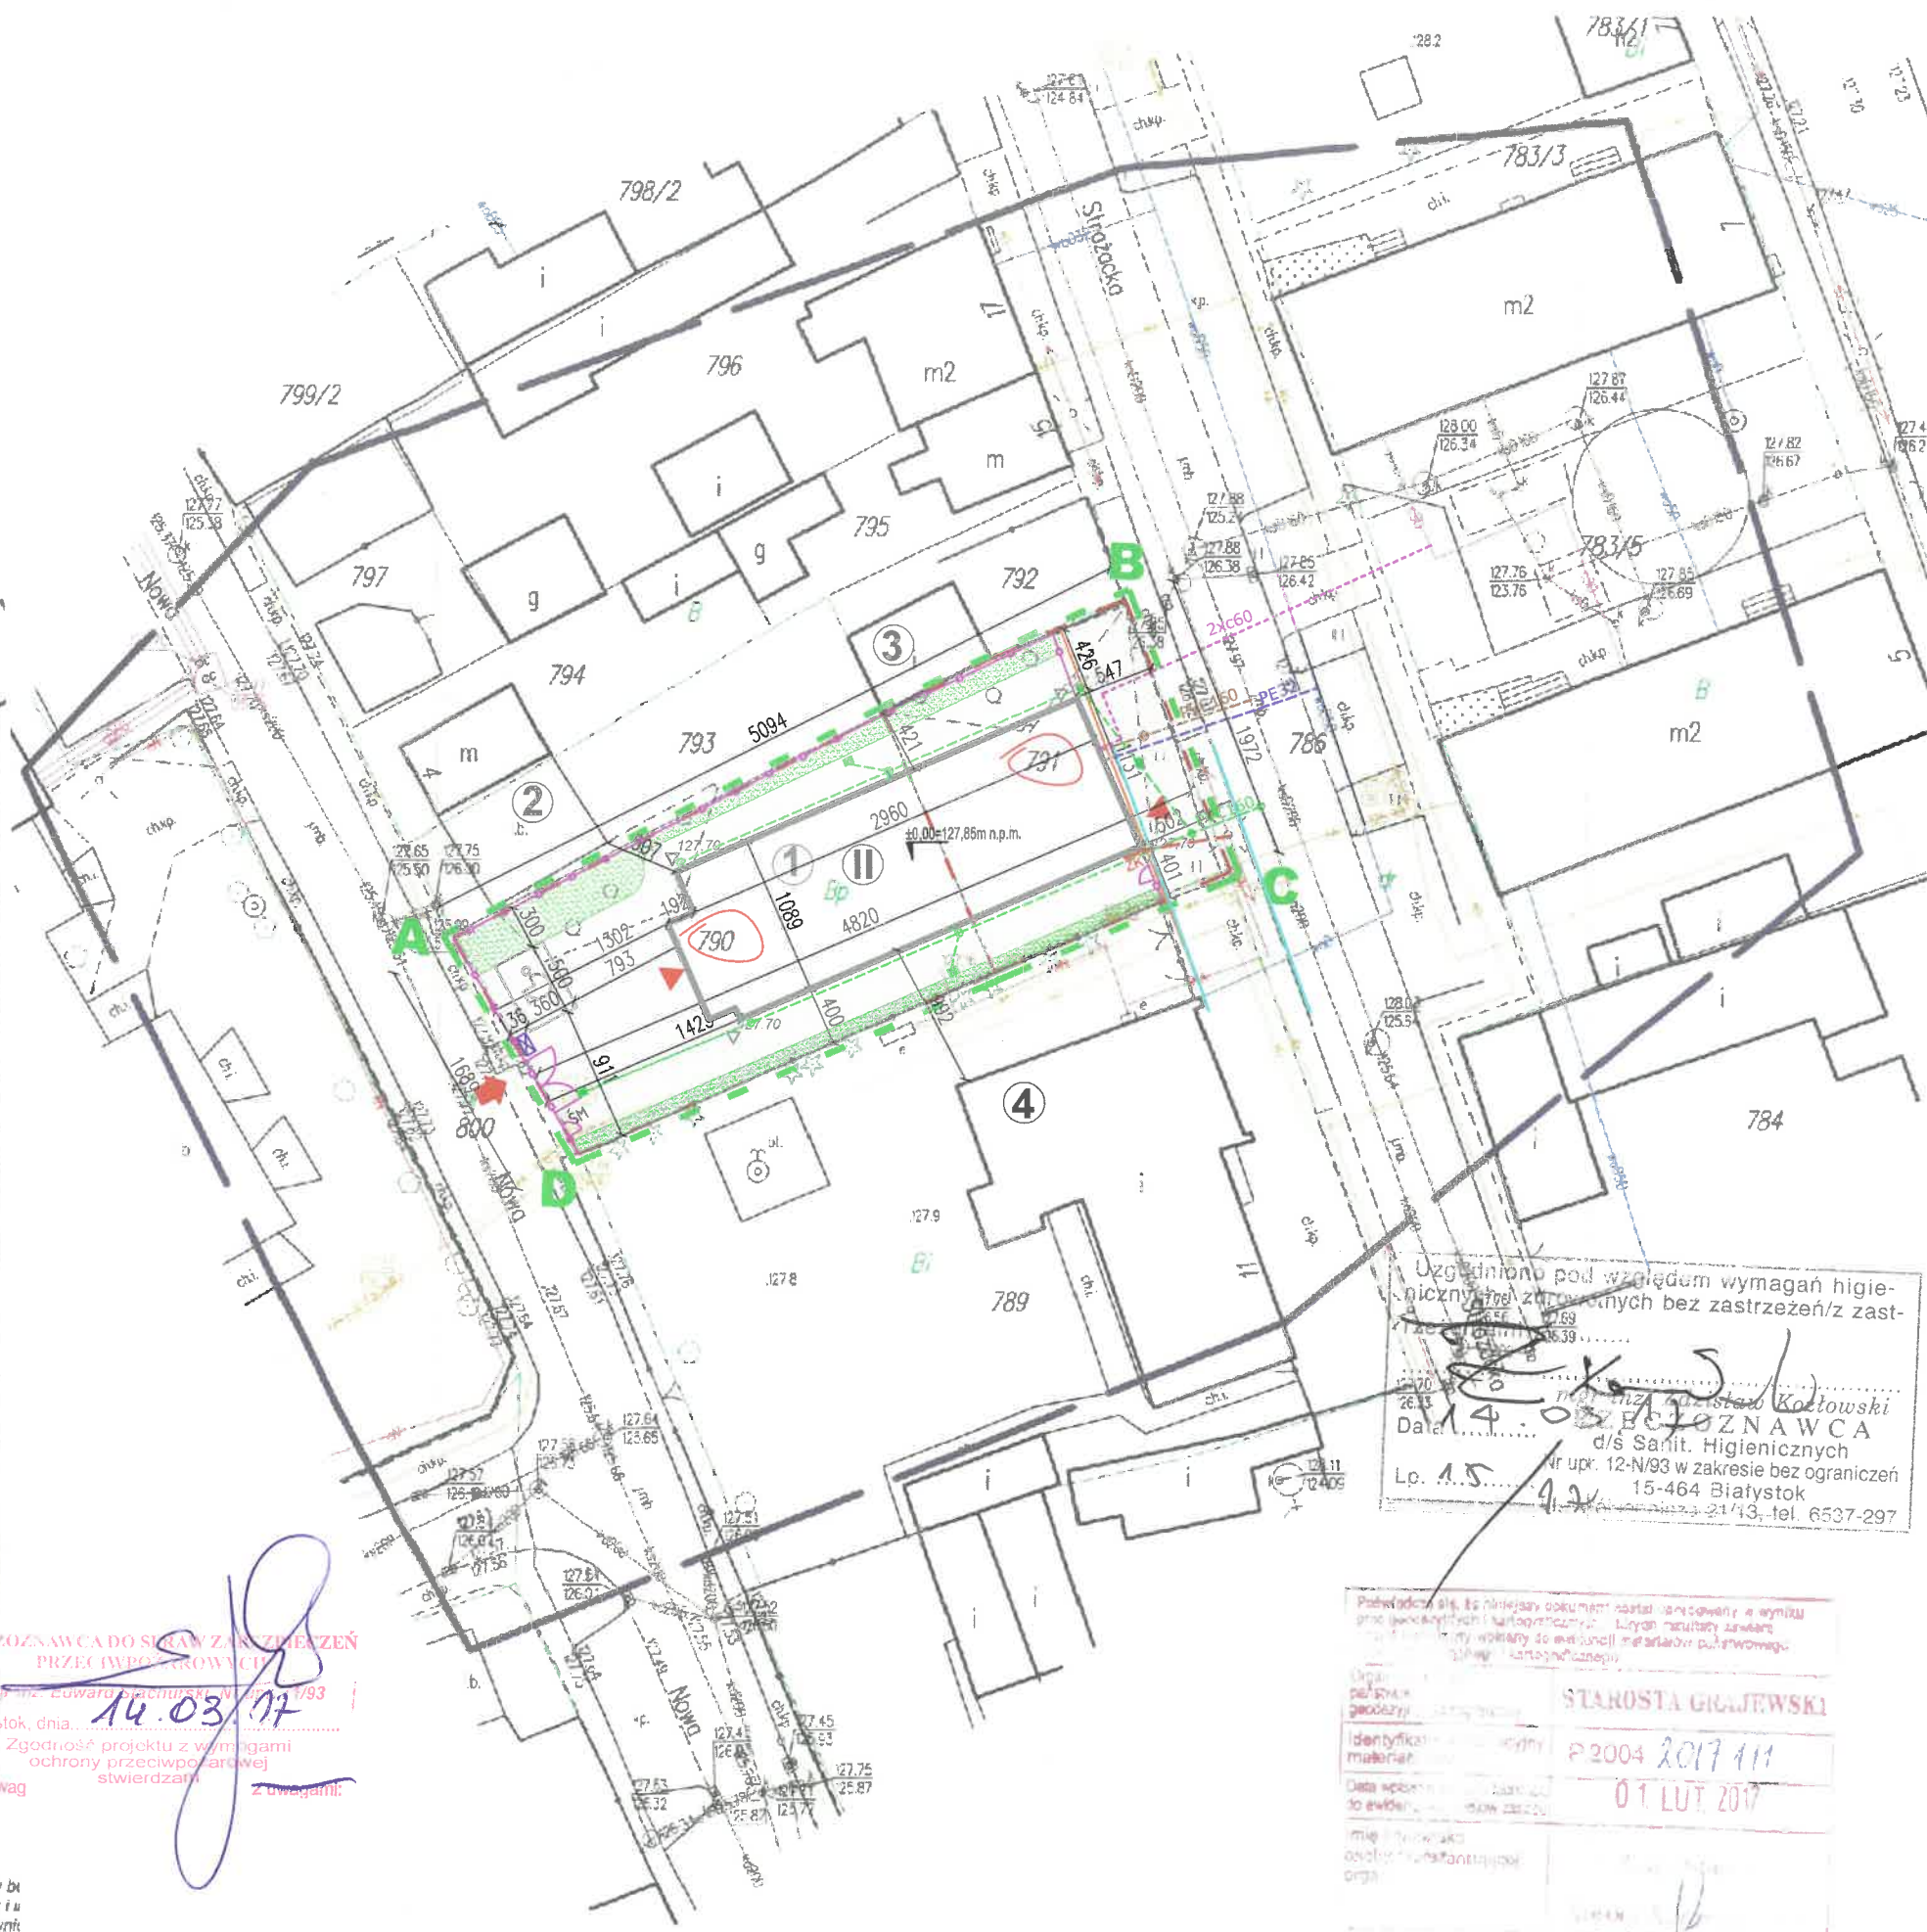

- LEGENDA:**
- [Symbol] - A-D
 - [Symbol] - 1 - proj
 - [Symbol] - 2, 3 - istn
 - [Symbol] - 4 - istn
 - [Symbol] - 1, 2, 3, 4 - istn
 - [Symbol] - SM
 - [Symbol] - 127,70 - proj
 - [Symbol] - PROJEKTOWAN
 - [Symbol] - W G ODRĘBNEJ PRO
 - [Symbol] - 1, 2, 3, 4 - istn
 - [Symbol] - 1, 2, 3, 4 - istn
 - [Symbol] - 1, 2, 3, 4 - istn
 - [Symbol] - 1, 2, 3, 4 - istn

MAPA DO CELÓW PROJEKTOWYCH

Oznaczenia kancelaryjne zgłoszonej pracy geodezyjnej (KERG)		Nr Rob. Wyk. 21817-13/2017 WG.6642.47.2017
MIJSCOWOŚĆ		m. Szczuczyn
Jednostka ewidencyjna	identyfikator	200405 4
	nazwa	Szczuczyn-miasto
Obręb ewidencyjny	identyfikator	200405 4.0005
	nazwa	m. Szczuczyn
SKALA MAPY		1:500
Nazwa układu współrzędnych	prostokątnych płaskich	2000/7
	wysokościowych	PL-EVRF2007-NH
Oznaczenie granic obszaru który był przedmiotem aktualizacji		-----
Wykonanie niniejszej mapy nie było poprzedzone ustaleniami dotyczącymi ewentualnych służebności gruntowych obciążających grunty położone w granicach projektowanej inwestycji budowlanej.		
Mapa aktualna na dzień: 27.01.2017 r.	Arkusze mapy num.:	7.203.31.14.1.3

Usługi geodezyjne "GEOLID"
Cezary Lidner
ul. Kościelna 4, 19-230 Szczuczyn
NIP 719-147-79-97 Regon: 200689840
tel. 511-429-295.
pieczęć
NAZWA / imię i nazwisko Wykonawcy
data i podpis osoby reprezentującej
WYKONAWCĘ"

GEODETA UPRAWNIONY
mgr inż. Cezary Lidner
Upr. GUGiK 21817
pieczęć
Imię i nazwisko nr uprawnień
orzec data i podpis geodety uprawnionego
który opracował mapę

RZECZOZNAWCA DO SPRAW ZAINTERESOWAŃ PRZECIWOZGROWCYCH
mgr inż. Edward Pachurski Upr. 1/93
Białystok, dnia 14.03/17
Zgodność projektu z wymogami ochrony przeciwpożarowej stwierdzam
bez uwag z uwagami!

Uzgodniono pod względem wymagań higienicznych i sanitarnych bez zastrzeżeń/zast.
Data: 14.03.2017
mgr inż. Edward Pachurski
RZECZOZNAWCA
d/s Sanit. Higienicznych
nr upr. 12-N/93 w zakresie bez ograniczeń
15-464 Białystok
tel. 6537-297

Podpisano i potwierdzono w tym celu
Data: 01.02.2017
mgr inż. Cezary Lidner
Pieczęć
STAROSTA GRAJEWSKI
P2004 2017 111
01 LUT 2017

BILANS TERENU

Powierzchnia zabudowy	
Powierzchnia utwardzona	
Teren czynny biologicznie	

GRAF PRACOWNI ARCHITEKTONICZNO-URBANISTYCZNE

NR. RYSUNKU	TEMA
AR-110	
DATA	ADRES
13.03.2017	
SKALA	NAZWA
1:500	
PROJEKTOWAŁ	mgr
SPRAWDZIŁ	mgr
PROJEKTOWAŁ	inż.
PROJEKTOWAŁ	mgr

Nie wyklucza się istnienia w terenie innych urządzeń podziemnych na których których brak informacji branżowych lub niedopełniono przepisów zgłoszenia do Inwentaryzacji (Ustawa: Prawo Geodezyjne i Kartograficzne Dz. U. Nr 30/1989 poz 183)

Projektowane obiekty bi podlegają wytyczeniu i u przez jednostki uprawnione