


# ROZDZIELNICA TE

Rozdzielnicę wyposażyc w główny wyłącznik prądu

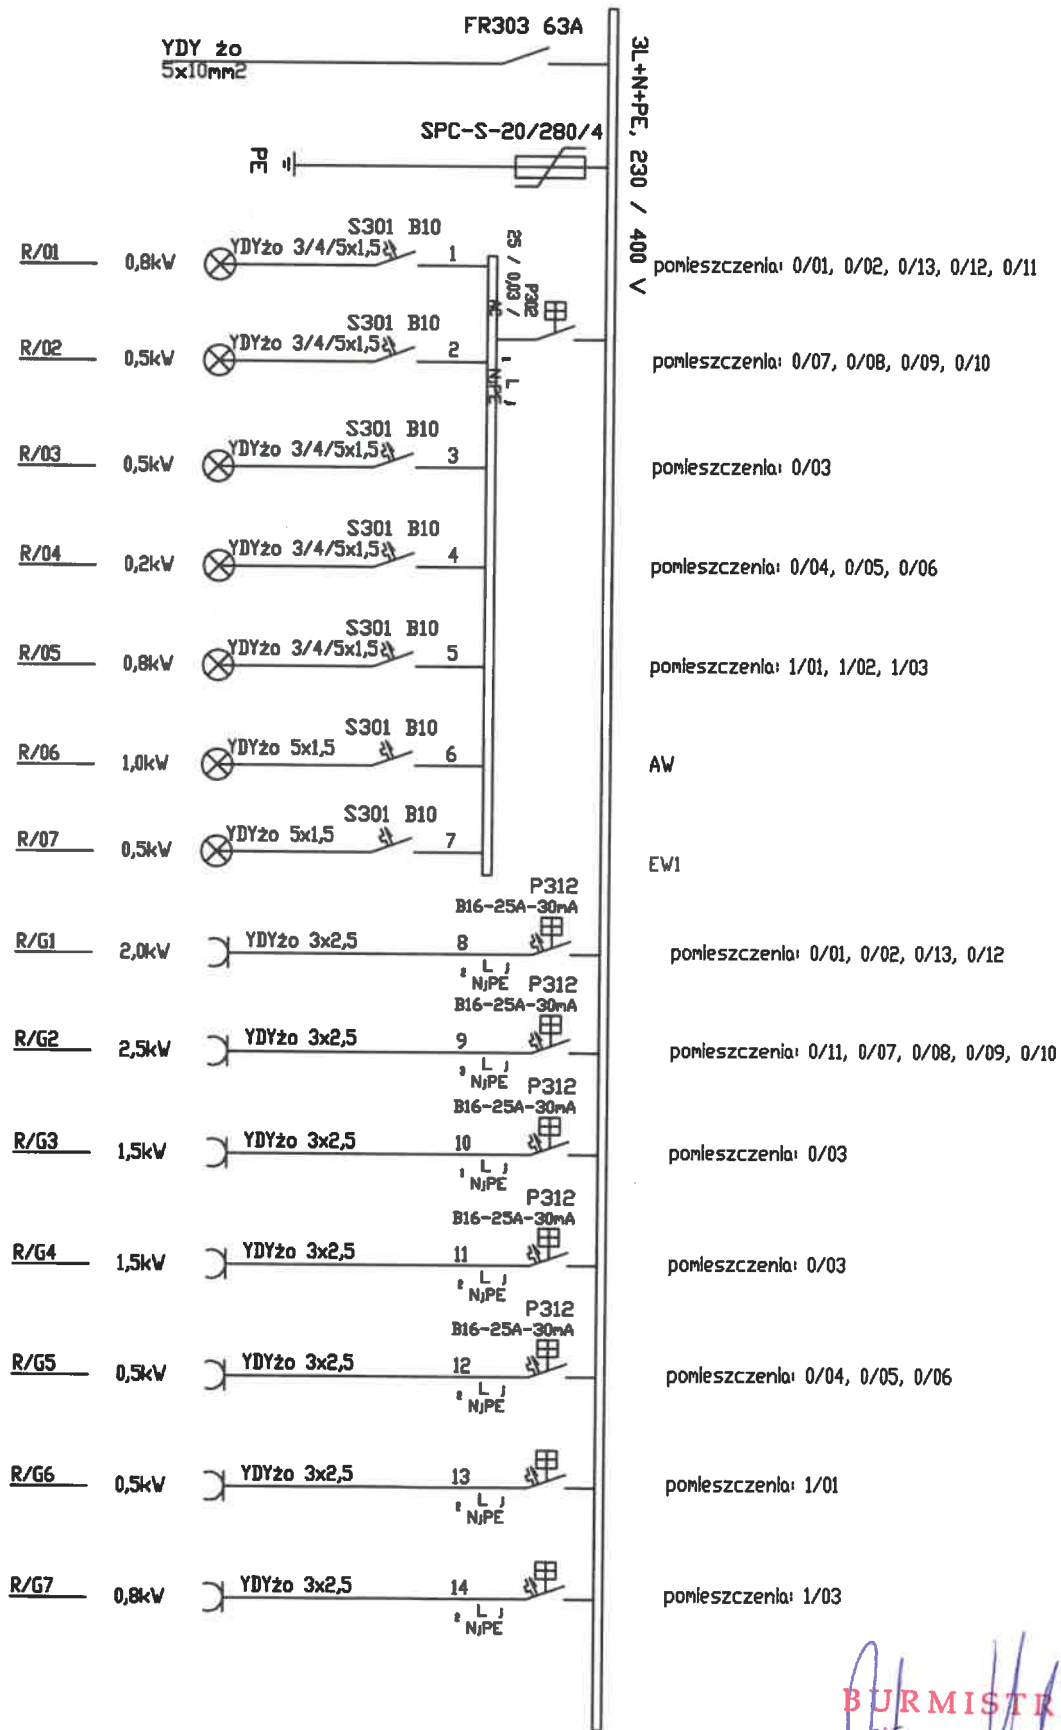

**BURMISTRZ**  
mgr Artur Kuczyński