



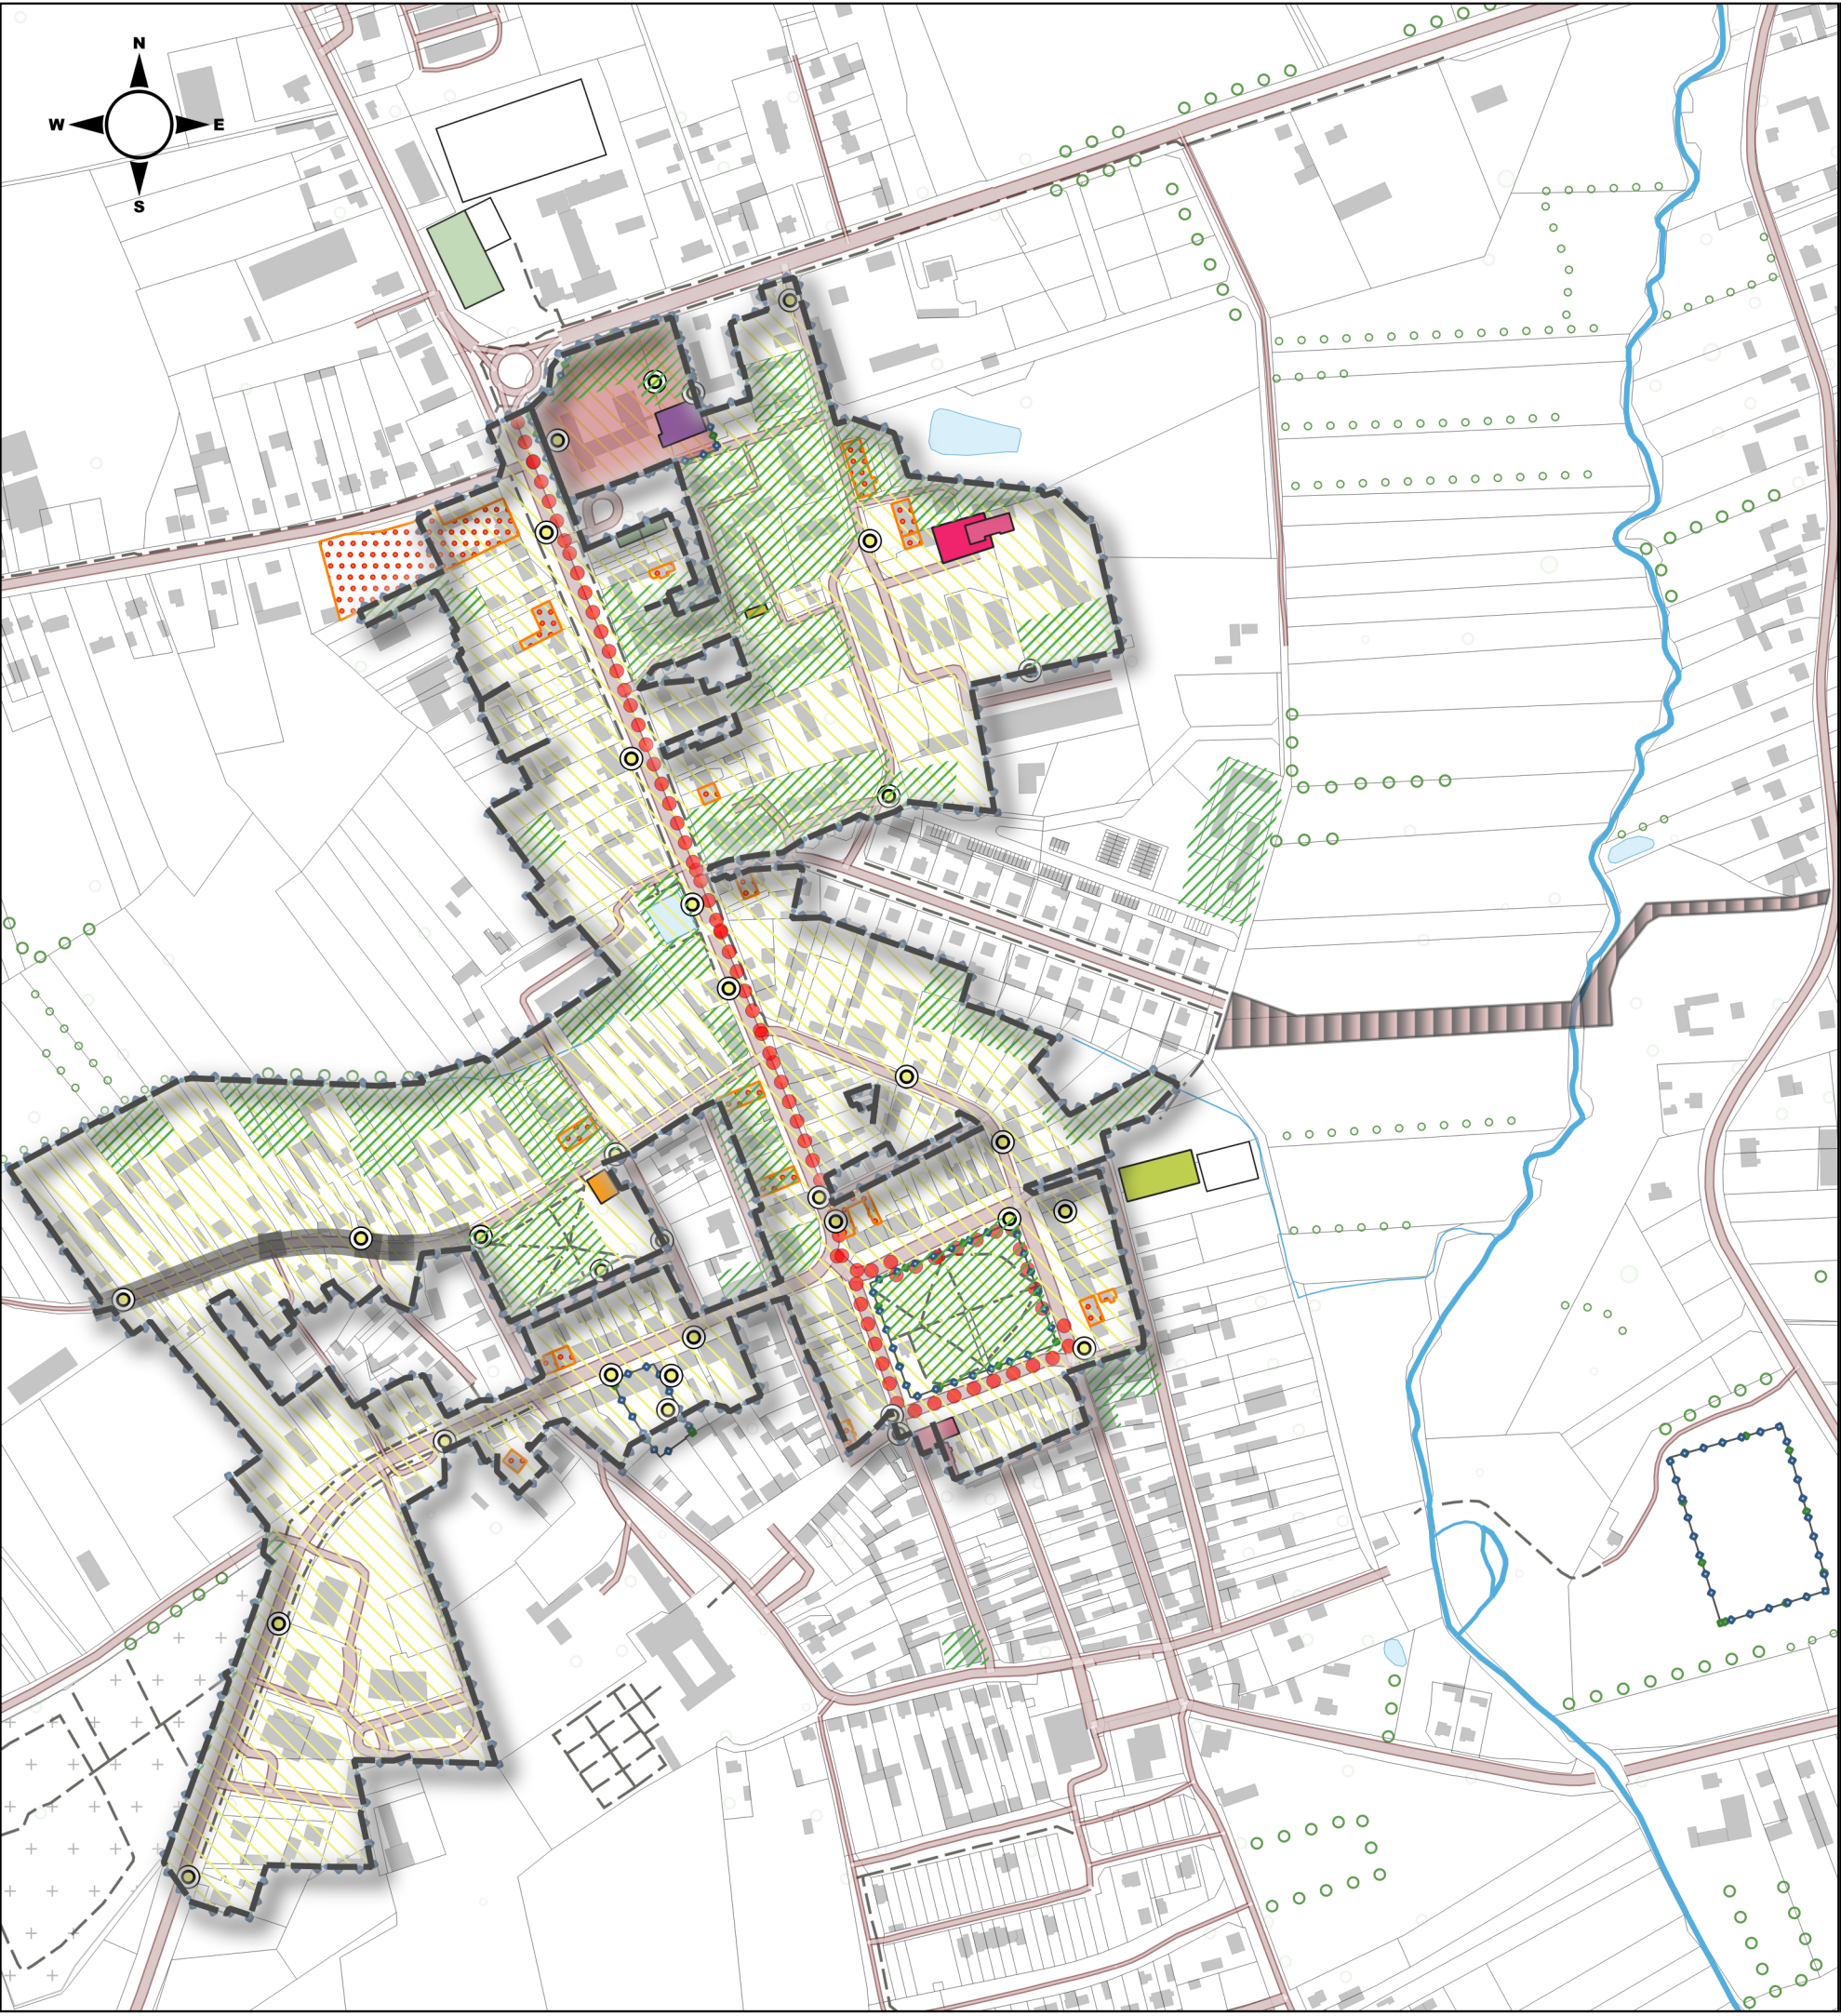

GMINNY PROGRAM REWITALIZACJI GMINY SZCZUCZYN
do roku 2035

Załącznik nr 1
Podstawowe kierunki zmian funkcjonalno-przestrzennych obszaru rewitalizacji
Szczuczyn Centrum

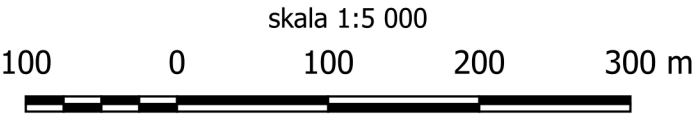

LEGENDA

- Obszar rewitalizacji Szczuczyn Centrum
- Podniesienie jakości budynków i przestrzeni publicznej**
- Modernizacja i rozbudowa oświetlenia miejskiego
- Tworzenie i modernizacja terenów zielonych
- Rozbudowa miejskiego monitoringu
- Modernizacja ulicy Łomżyńskiej
- Budowa ścieżki spacerowej
- Modernizacja i budowa budynków komunalnych
- Realizacja działań edukacyjnych i rekreacyjnych na rzecz lokalnej społeczności**
- Szczuczuńskie Dni Akcji Społecznych
- Centrum życia społecznego
- Rozwój infrastruktury społecznej**
- Utworzenie Szczuczyńskiej Świetlicy Środowiskowej
- Budowa Mediateki
- Modernizacja "Harcówki"
- Modernizacja siłowni
- Remont sali gimnastycznej
- Modernizacja budynku Muzeum Pożarnictwa
- Budowa boiska lekkoatletycznego
- Budowa systemu ścieżek rowerowych**
- Budowa ścieżki rowerowej na ul. Kilińskiego
- Budowa ścieżki rowerowej na Placu 1000-lecia
- Rozwój przedsiębiorczości**
- Rozbudowa Lokalnego Inkubatora Przedsiębiorczości
- Modernizacja i rozwój przestrzeni na cele gospodarcze
- Poprawa jakości powietrza**
- Budowa kotłowni miejskiej
- Wymiana pokryć azbestowych oraz inwestycje w ekologiczne źródła ciepła