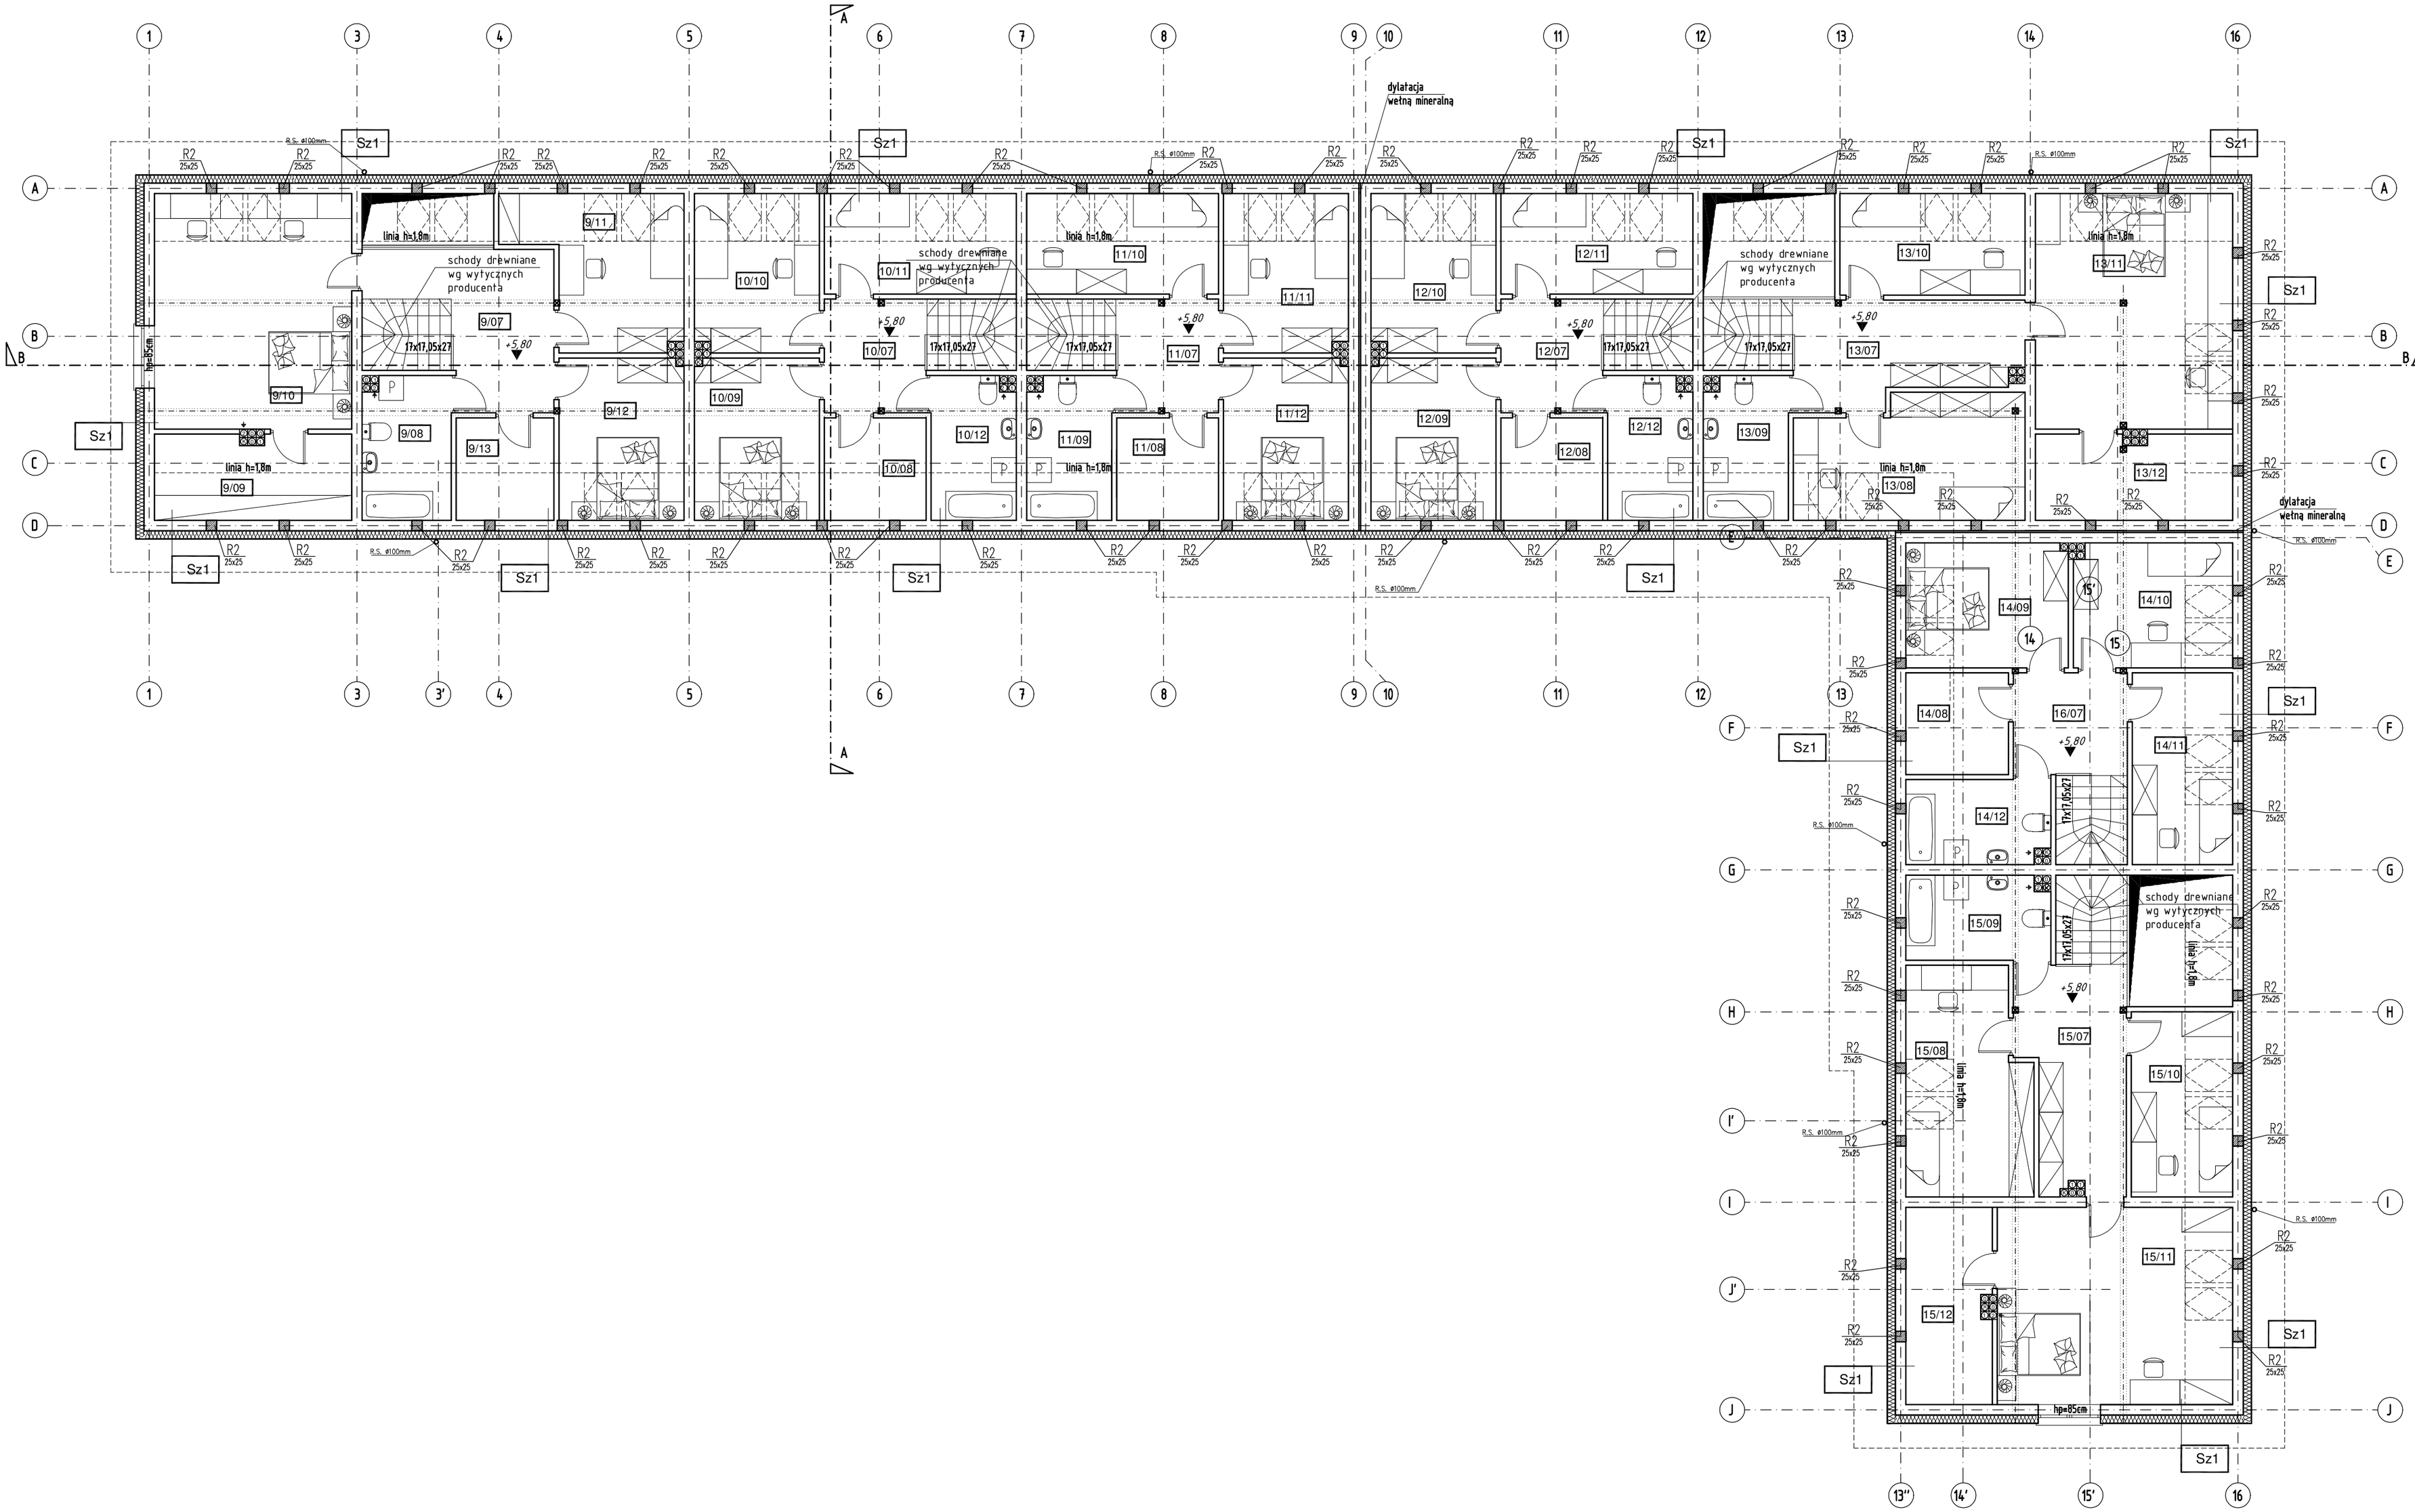

POWIERZCHNIA UŻYTKOWA POMIESZCZEŃ LICZONA:

poniżej 140cm - 0%
między 140-220cm - 50%
powyżej 220 - 100%

NR RYS. A/3	TEMAT:	PROJEKT BUDOWLANY BUDOWY BUDYNKU MIESZKALNEGO WIELORODZINNEGO Z LOKALAMI KOMUNALNYMI WRAZ Z NIEZBĘDNĄ INFRASTRUKTURĄ TECHNICZNĄ NA DZIAŁKACH O NR GEOD. 971/4, 969/31 I 968/1 W SZCZUCZYNIE	
DATA: 28 MARZEC 2016r.	ADRES:	dz. nr geod. 971/4, 969/31, 968/1 Szczuczyn,	
SKALA: 1:100	NAZWA RYSUNKU:	RZUT PODDASZA	
PROJEKTOWAŁ:	mgr inż. arch. Piotr Kuczyński	NR UPRAWNIEŃ:	■. 21/91
SPRAWDZIŁ:	mgr inż. arch. Paweł Kuczyński		■. 111/91
		NR STR.	